


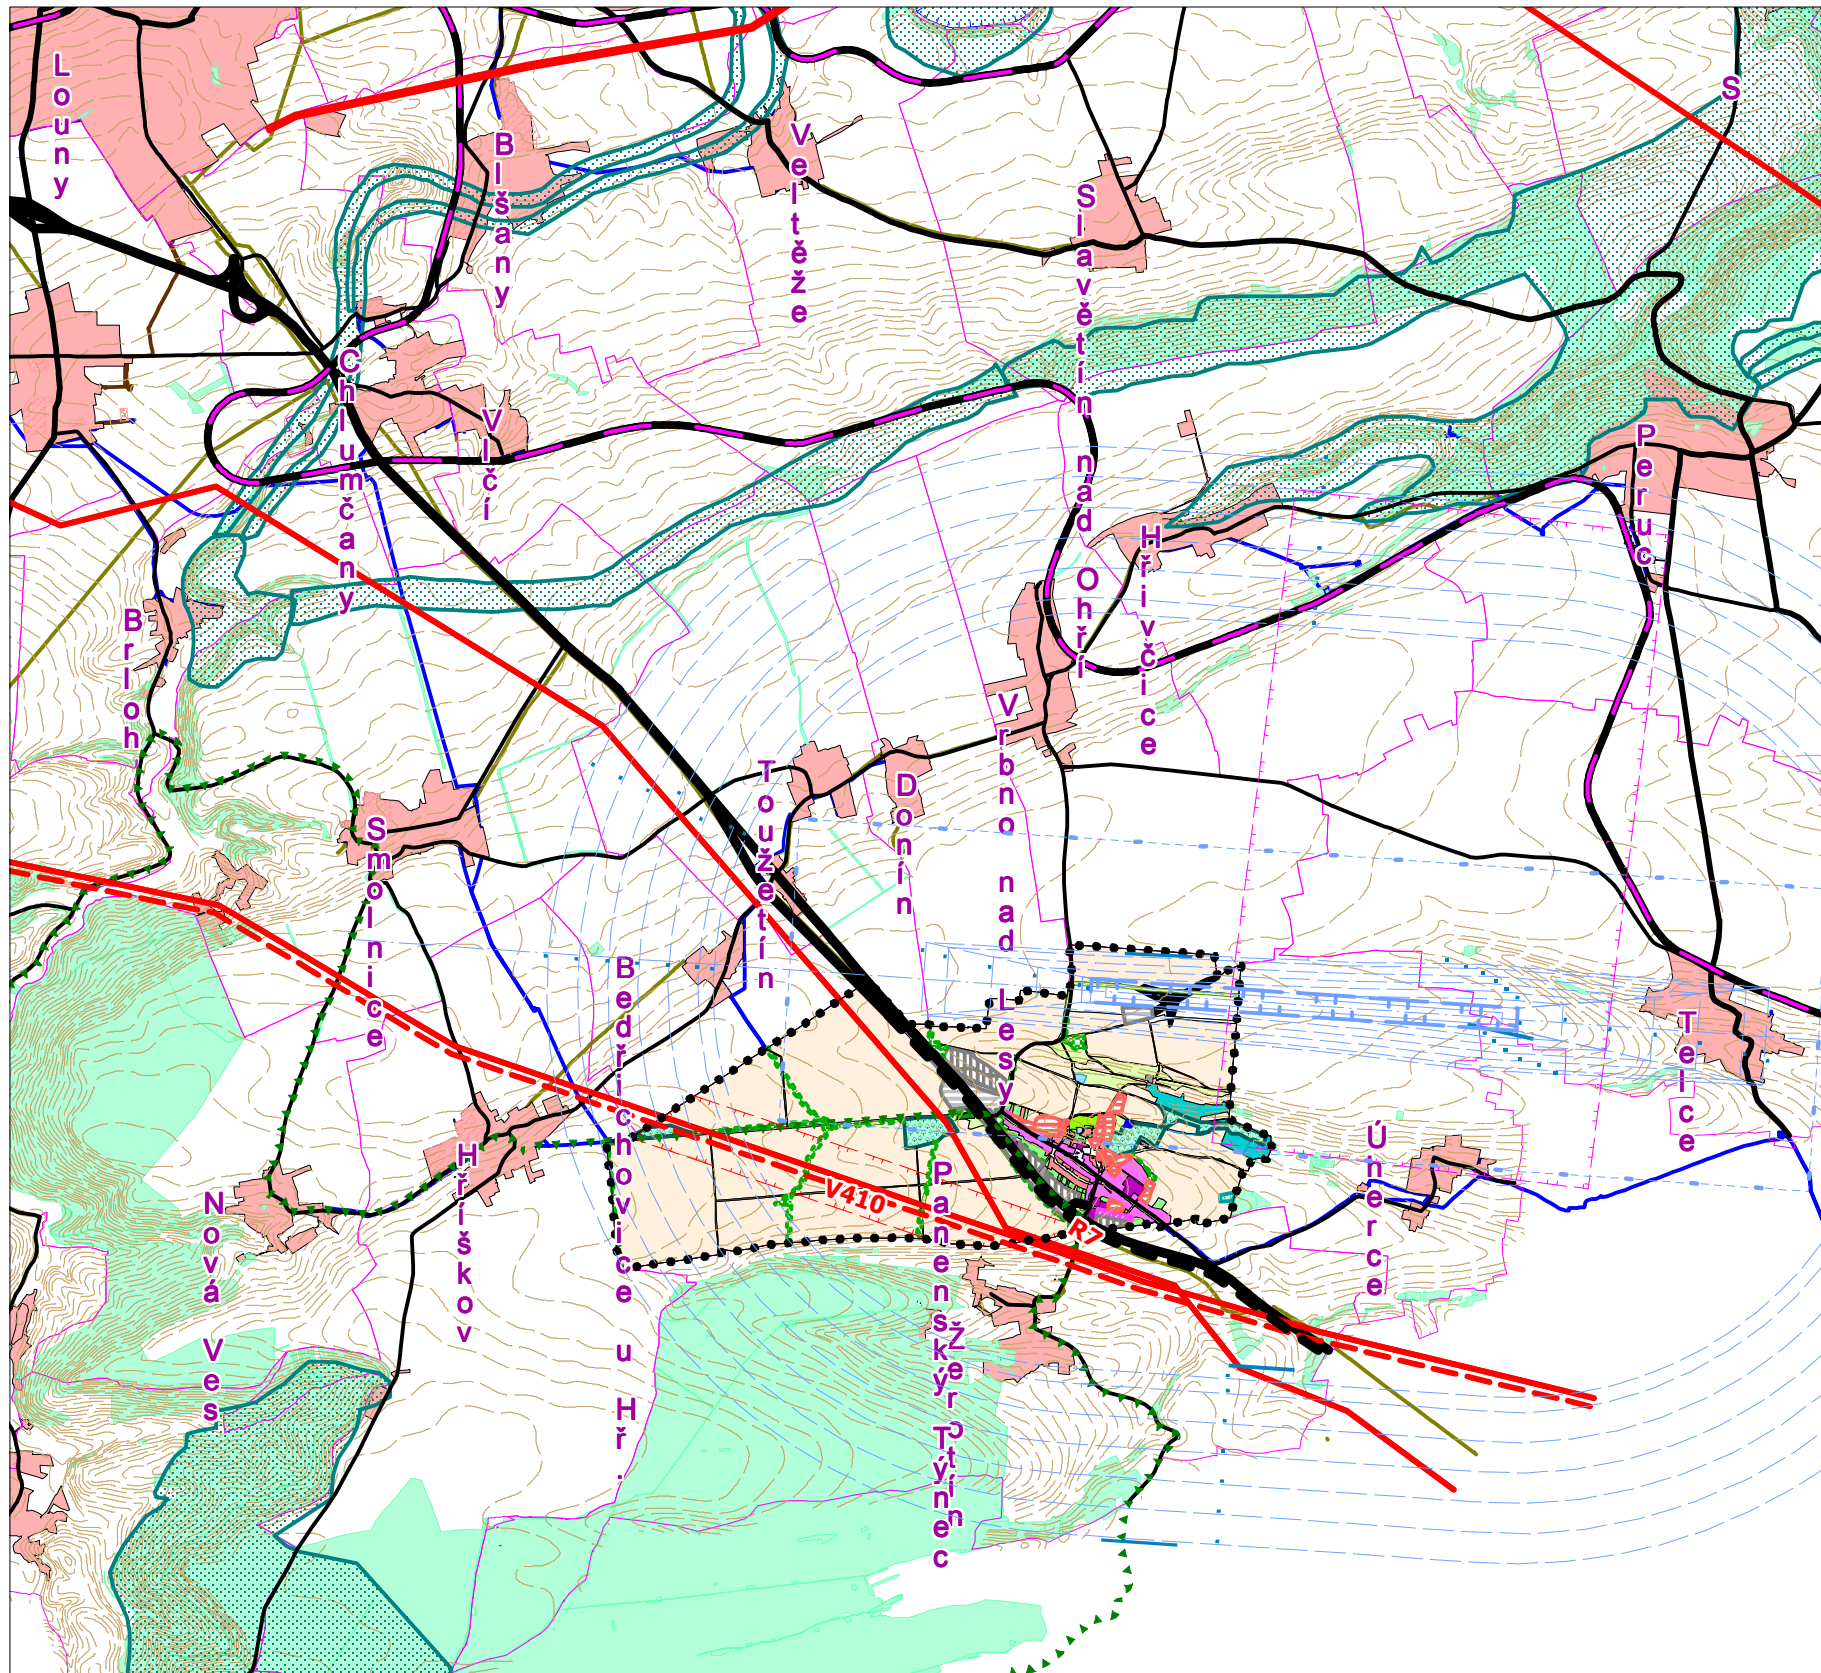

- řešené území
- katastrální území
- OP letiště (návrh)
- osa
 - vrstevnice výškového omezení staveb
 - Strip
 - omezení nadzemn. elektrického vedení
 - OP provozních ploch
 - koridor mikrovlnných spojů 200 - 250m v.
- přírodní park
- plochy reg. a nadreg. ÚSES
- záplavové území
- lesy
- vodní plochy
- infrastruktura:
- vodovodní síť
 - síť kanalizačních stok
 - vedení plynovodu
- elektrické vedení VVN
- koridor elektrického vedení VVN
- elektrické ved. VVN 2x400v - návrh
- R7 stav
- rozšíření silnice R7
- silnice III. třídy
- rychlostní silnice
- silnice II. třídy
- silnice I. třídy
- železniční dráha
- zastavitelná území
- zastavěná území
- vrstevnice po 5m

Záznam o účinnosti územního plánu Panenský Týnec

územní plán vydal:

Zastupitelstvo městyse Panenský Týnec

datum nabytí účinnosti územního plánu:

oprávněná úřední osoba pořizovatele:

jméno a příjmení: Ing. Miloš Kalivodová
funkce: vedoucí odb. stavebního úřadu a ŽP
Městského úřadu Louny
Úřad územního plánování

podpis a otisk úředního razítka:

vypracoval:

zodpovědný projektant
autoriz. Ing. arch.
Karel Chlouba

datum

5/2013

měř.

1:50 000



ARCHITEKTURA * PROJEKTY
Ing. arch. Karel Chlouba
439 67 Ročov čp. 40
k.chlouba@email.cz
tel. 415 695 104

objednal

Městys Panenský Týnec

telefon

415 694 129

druh dokumentace

Obec

územní plán obce


P. Týnec

název mapy

širší vztahy

poř.č.

2B

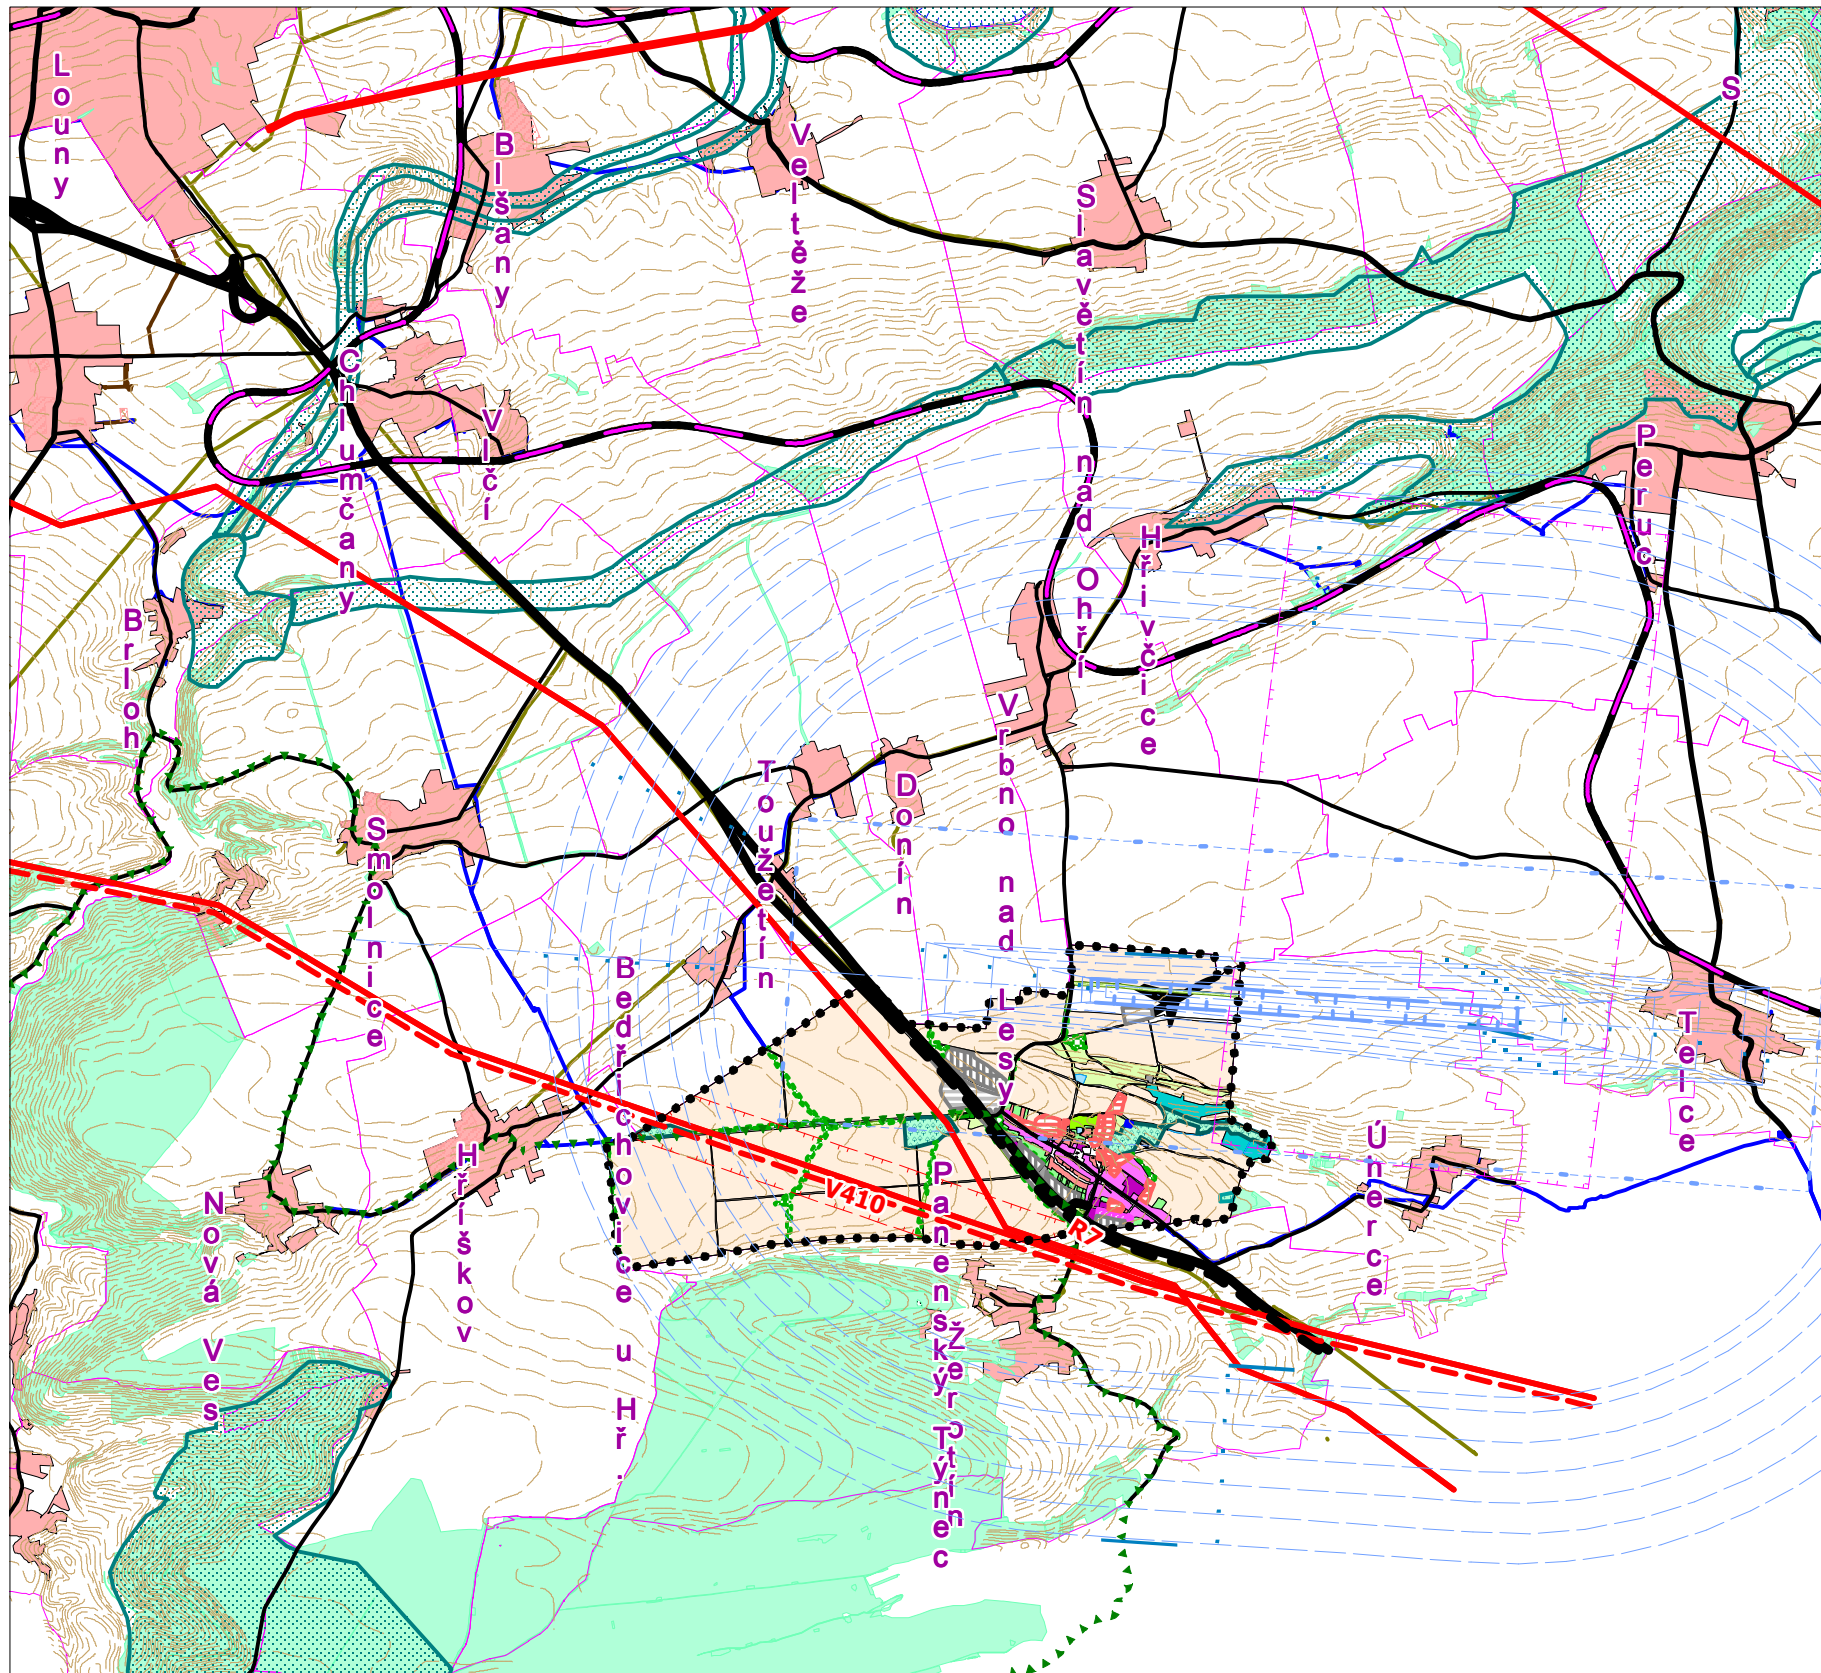

- řešené území
- katastrální území
- OP letiště (návrh)
- osa
 - vrstevnice výškového omezení staveb
 - Strip
 - omezení nadzemn. elektrického vedení
 - OP provozních ploch
 - koridor mikrovlnných spojů 200 - 250m v.
- přírodní park
- plochy reg. a nadreg. ÚSES
- záplavové území
- lesy
- vodní plochy
- infrastruktura:
- vodovodní síť
 - síť kanalizačních stok
 - vedení plynovodu
- elektrické vedení VVN
- koridor elektrického vedení VVN
- elektrické ved. VVN 2x400v - návrh
- R7 stav
- rozšíření silnice R7
- silnice III. třídy
- rychlostní silnice
- silnice II. třídy
- silnice I. třídy
- železniční dráha
- zastavitelná území
- zastavěná území
- vrstevnice po 5m

Záznam o účinnosti územního plánu Panenský Týnec

územní plán vydal:

Zastupitelstvo městyse Panenský Týnec

datum nabytí účinnosti územního plánu:

oprávněná úřední osoba pořizovatele:

jméno a příjmení: Ing. Miloslava Kalivodová
funkce: vedoucí odb. stavebního úřadu a ŽP
Městského úřadu Louny
Úřad územního plánování

podpis a otisk úředního razítka:

vypracoval:

zodpovědný projektant
autoriz. Ing. arch.
Karel Chlouba

datum

5/2013

měř.

1:50 000



ARCHITEKTURA * PROJEKTY
Ing. arch. Karel Chlouba
439 67 Ročov čp. 40
k.chlouba@email.cz
tel. 415 695 104

objednal

Městys Panenský Týnec

telefon

415 694 129

druh dokumentace

Obec

územní plán obce


P. Týnec

název mapy

širší vztahy

poř.č.

2B

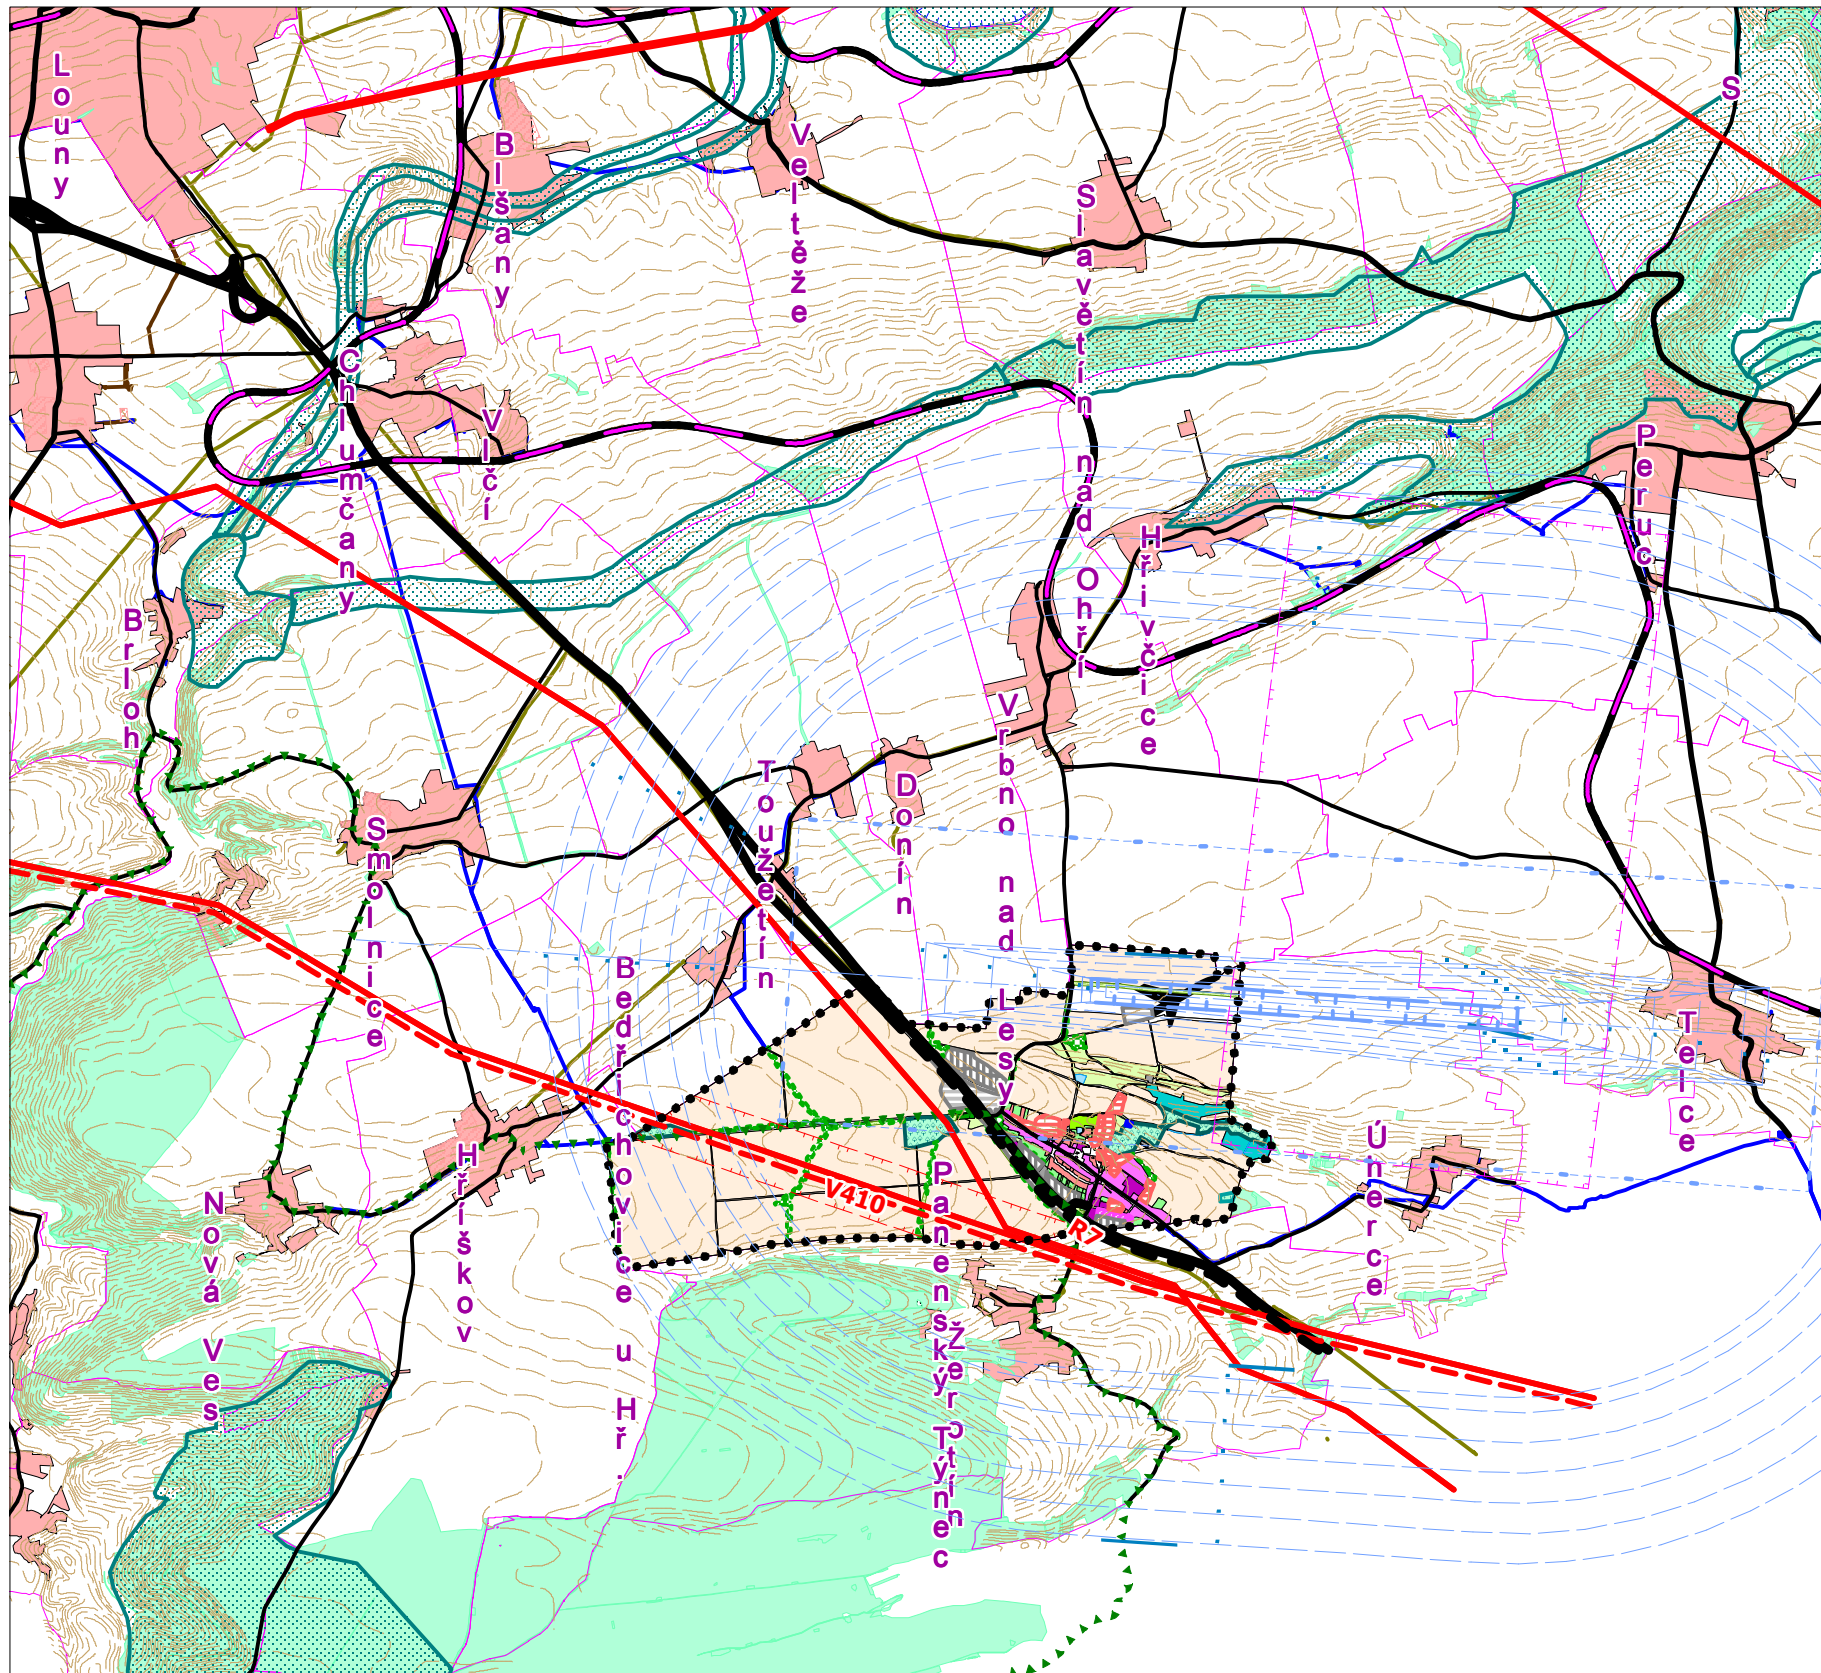

- řešené území
- katastrální území
- OP letiště (návrh)
- osa
 - vrstevnice výškového omezení staveb
 - Strip
 - omezení nadzemn. elektrického vedení
 - OP provozních ploch
 - koridor mikrovlnných spojů 200 - 250m v.
- přírodní park
- plochy reg. a nadreg. ÚSES
- záplavové území
- lesy
- vodní plochy
- infrastruktura:
- vodovodní síť
 - síť kanalizačních stok
 - vedení plynovodu
- elektrické vedení VVN
- koridor elektrického vedení VVN
- elektrické ved. VVN 2x400v - návrh
- R7 stav
- rozšíření silnice R7
- silnice III. třídy
- rychlostní silnice
- silnice II. třídy
- silnice I. třídy
- železniční dráha
- zastavitelná území
- zastavěná území
- vrstevnice po 5m

Záznam o účinnosti územního plánu Panenský Týnec

územní plán vydal:

Zastupitelstvo městyse Panenský Týnec

datum nabytí účinnosti územního plánu:

oprávněná úřední osoba pořizovatele:

jméno a příjmení: Ing. Miloslava Kalivodová
funkce: vedoucí odb. stavebního úřadu a ŽP
Městského úřadu Louny
Úřad územního plánování

podpis a otisk úředního razítka:

vypracoval:

zodpovědný projektant
autoriz. Ing. arch.
Karel Chlouba

datum

5/2013

měř.

1:50 000




ARCHITEKTURA * PROJEKTY
Ing. arch. Karel Chlouba
439 67 Ročov čp. 40
k.chlouba@email.cz
tel. 415 695 104

objednal Městys Panenský Týnec telefon 415 694 129

druh dokumentace Obec
územní plán obce **P. Týnec**

název mapy **širší vztahy** poř.č. **2B**

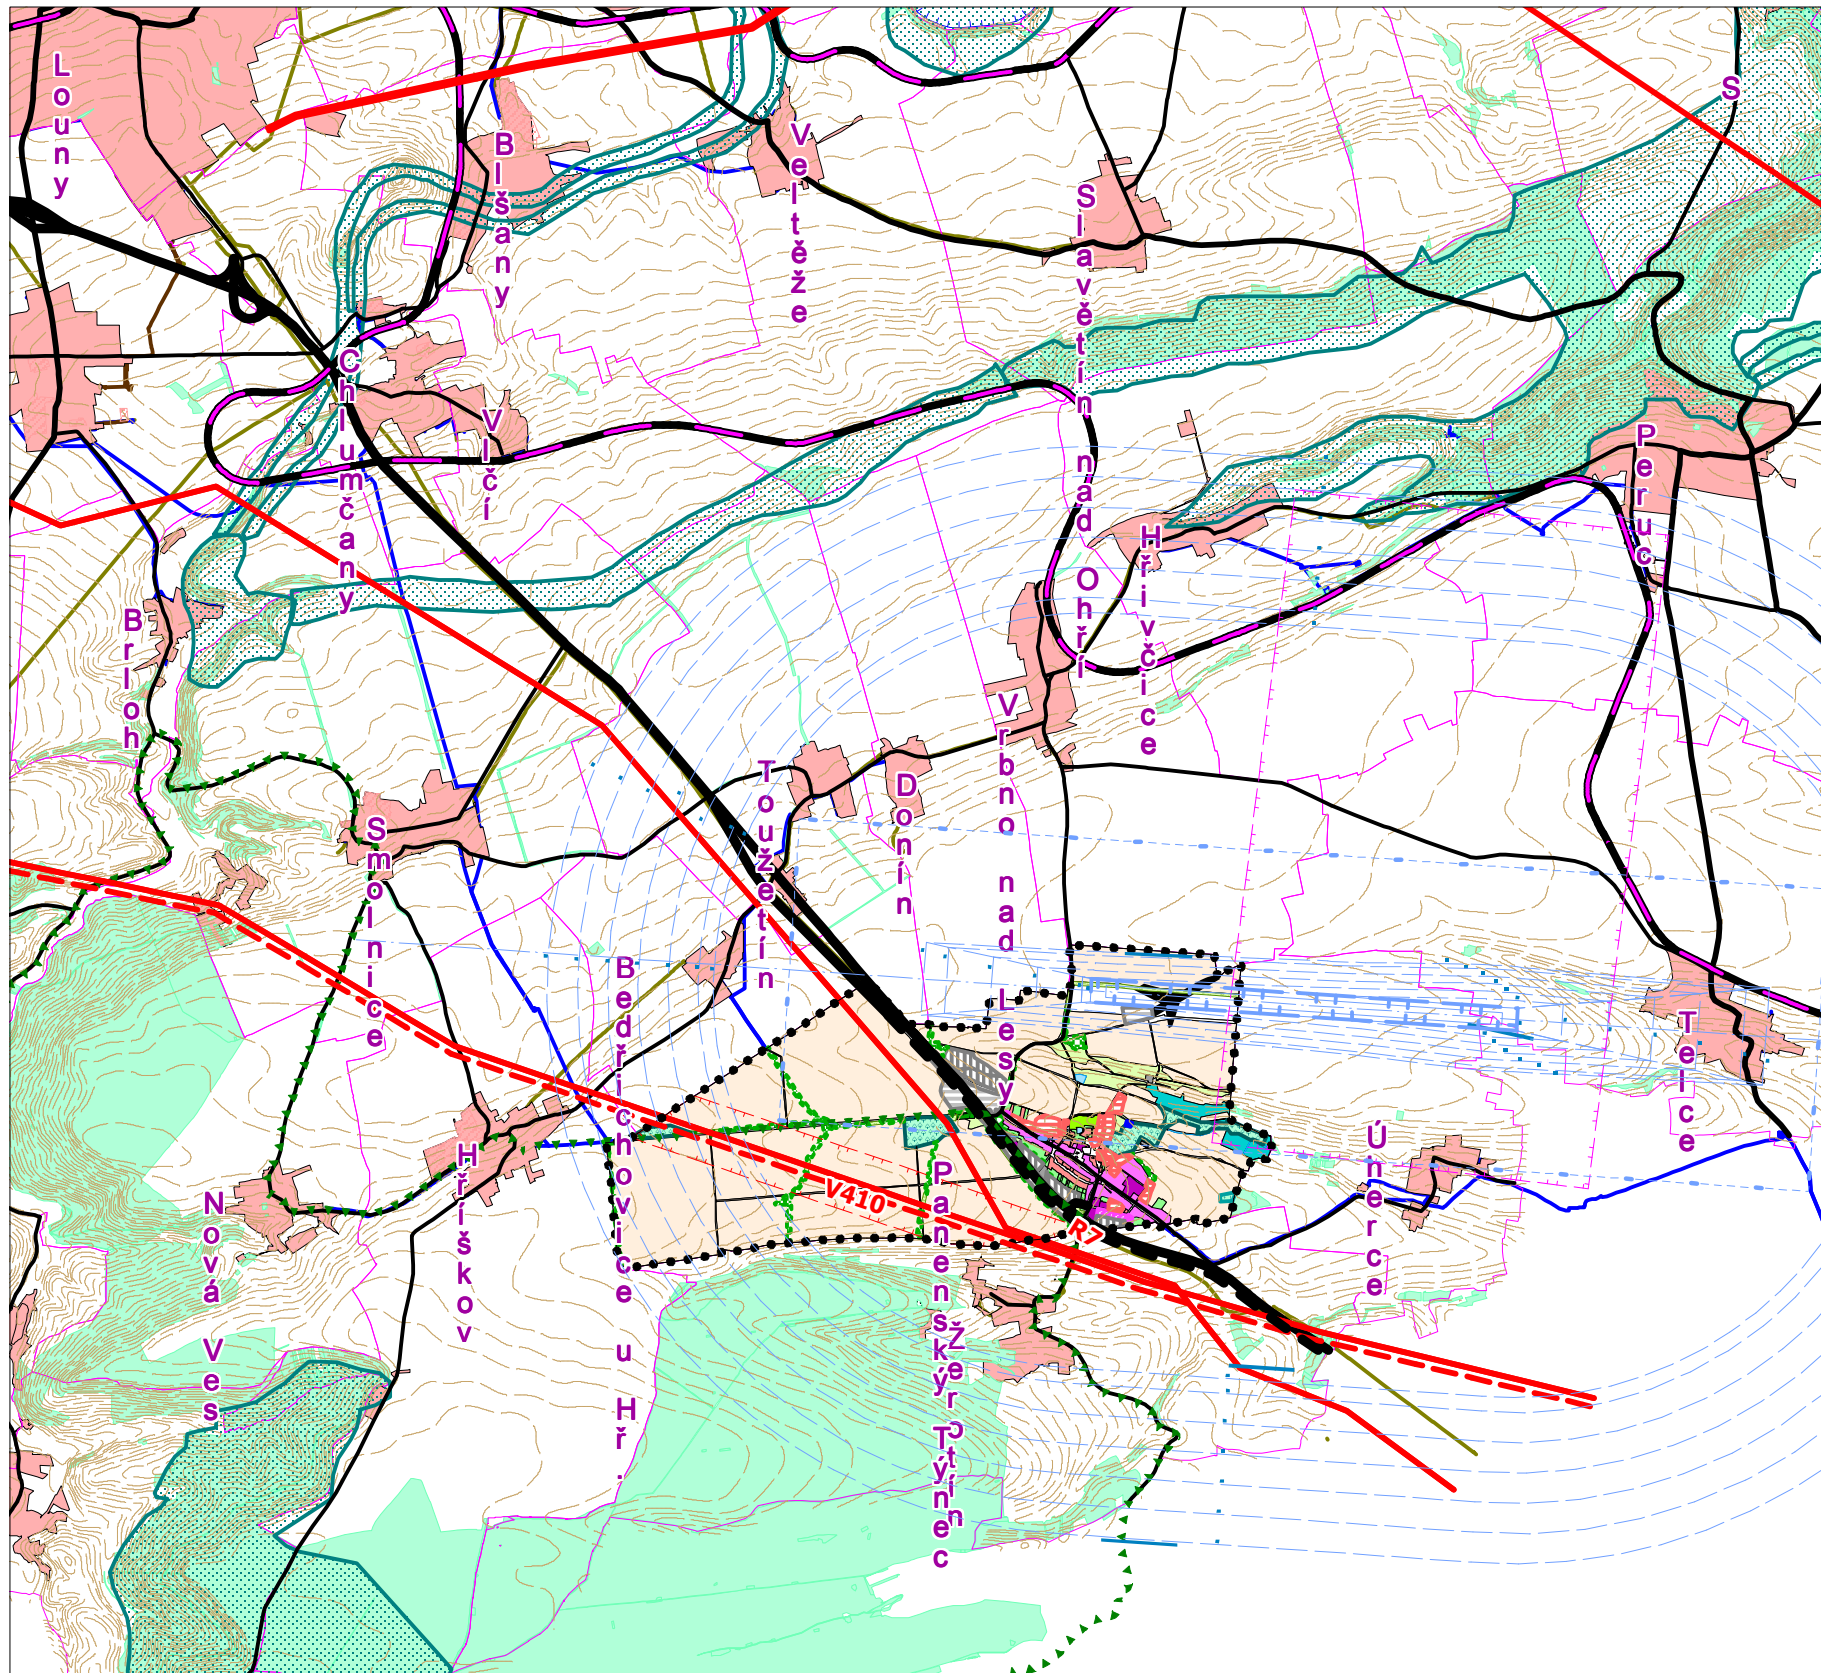

- řešené území
- katastrální území
- OP letiště (návrh)
- osa
 - vrstevnice výškového omezení staveb
 - Strip
 - omezení nadzemn. elektrického vedení
 - OP provozních ploch
 - koridor mikrovlnných spojů 200 - 250m v.
- přírodní park
- plochy reg. a nadreg. ÚSES
- záplavové území
- lesy
- vodní plochy
- infrastruktura:
- vodovodní síť
 - síť kanalizačních stok
 - vedení plynovodu
- elektrické vedení VVN
- koridor elektrického vedení VVN
- elektrické ved. VVN 2x400v - návrh
- R7 stav
- rozšíření silnice R7
- silnice III. třídy
- rychlostní silnice
- silnice II. třídy
- silnice I. třídy
- železniční dráha
- zastavitelná území
- zastavěná území
- vrstevnice po 5m

Záznam o účinnosti územního plánu Panenský Týnec

územní plán vydal:

Zastupitelstvo městyse Panenský Týnec

datum nabytí účinnosti územního plánu:

oprávněná úřední osoba pořizovatele:

jméno a příjmení: Ing. Miloslava Kalivodová
funkce: vedoucí odb. stavebního úřadu a ŽP
Městského úřadu Louny
Úřad územního plánování

podpis a otisk úředního razítka:

vypracoval:

zodpovědný projektant
autoriz. Ing. arch.
Karel Chlouba

datum

5/2013

měř.

1:50 000



ARCHITEKTURA * PROJEKTY
Ing. arch. Karel Chlouba
439 67 Ročov čp. 40
k.chlouba@email.cz
tel. 415 695 104

objednal

Městys Panenský Týnec

telefon

415 694 129

druh dokumentace

Obec

územní plán obce

P. Týnec

název mapy

širší vztahy

poř.č.

2B