


 zastavitelné plochy
 asanace a přestavba
 nutná územní studie
 zastavěné území
 řešené území

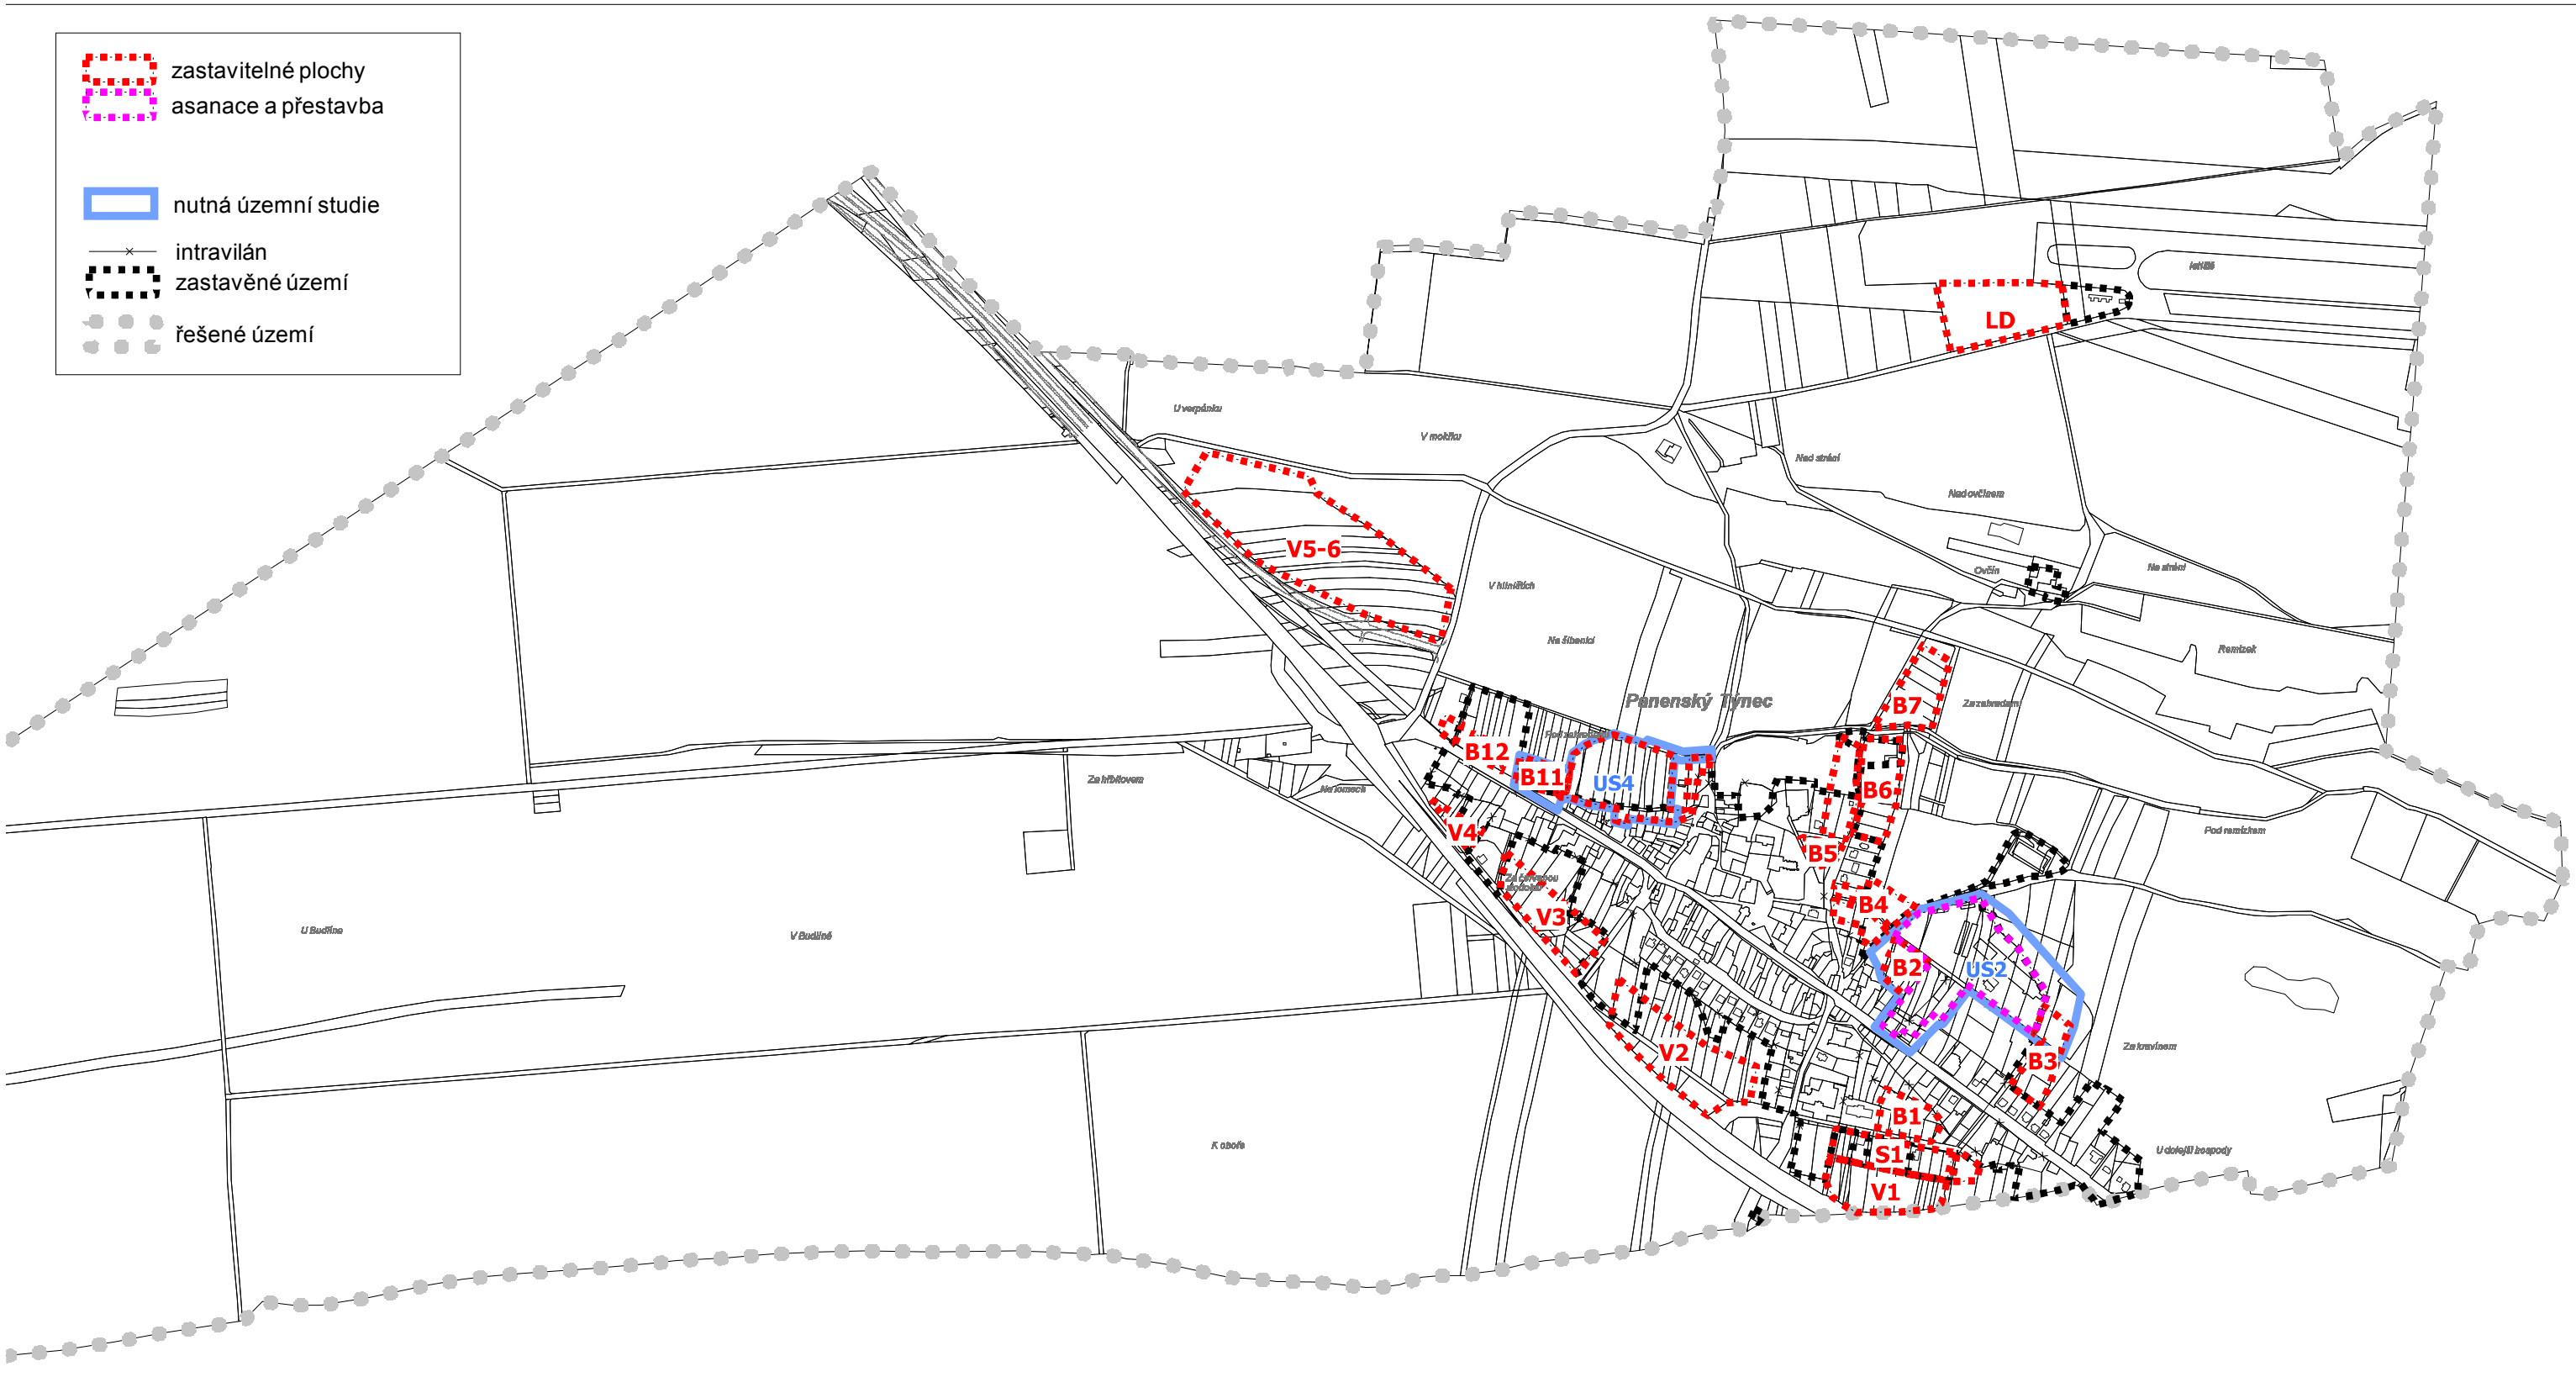

**Záznam o účinnosti územního plánu
Panenský Týnec**

územní plán vydal:
Zastupitelstvo městyse Panenský Týnec

datum nabytí účinnosti územního plánu:

oprávněná úřední osoba pořizovatele:
jméno a příjmení: Ing. Miloslava Kalivodová
funkce: vedoucí odb. stavebního úřadu a ŽP
Městského úřadu Louny
Úřad územního plánování

podpis a otisk úředního razítka:

| | |
|---------------------------------------------------------------|----------|
| vypracoval: | |
| zodpovědný projektant autoriz. Ing. arch. Karel Chlouba | |
| datum | měř. |
| 5/2013 | 1:10 000 |



ARCHITEKTURA * PROJEKTY
Ing. arch. Karel Chlouba
439 67 Ročov čp. 40
k.chlouba@email.cz
tel. 415 695 104

| | |
|----------------------------------|-------------|
| objednal | telefon |
| Městys Panenský Týnec | 415 694 129 |
| druh dokumentace | Obec |
| územní plán obce P. Týnec | |
| název mapy | poř.č. |
| základní členění | 1A |